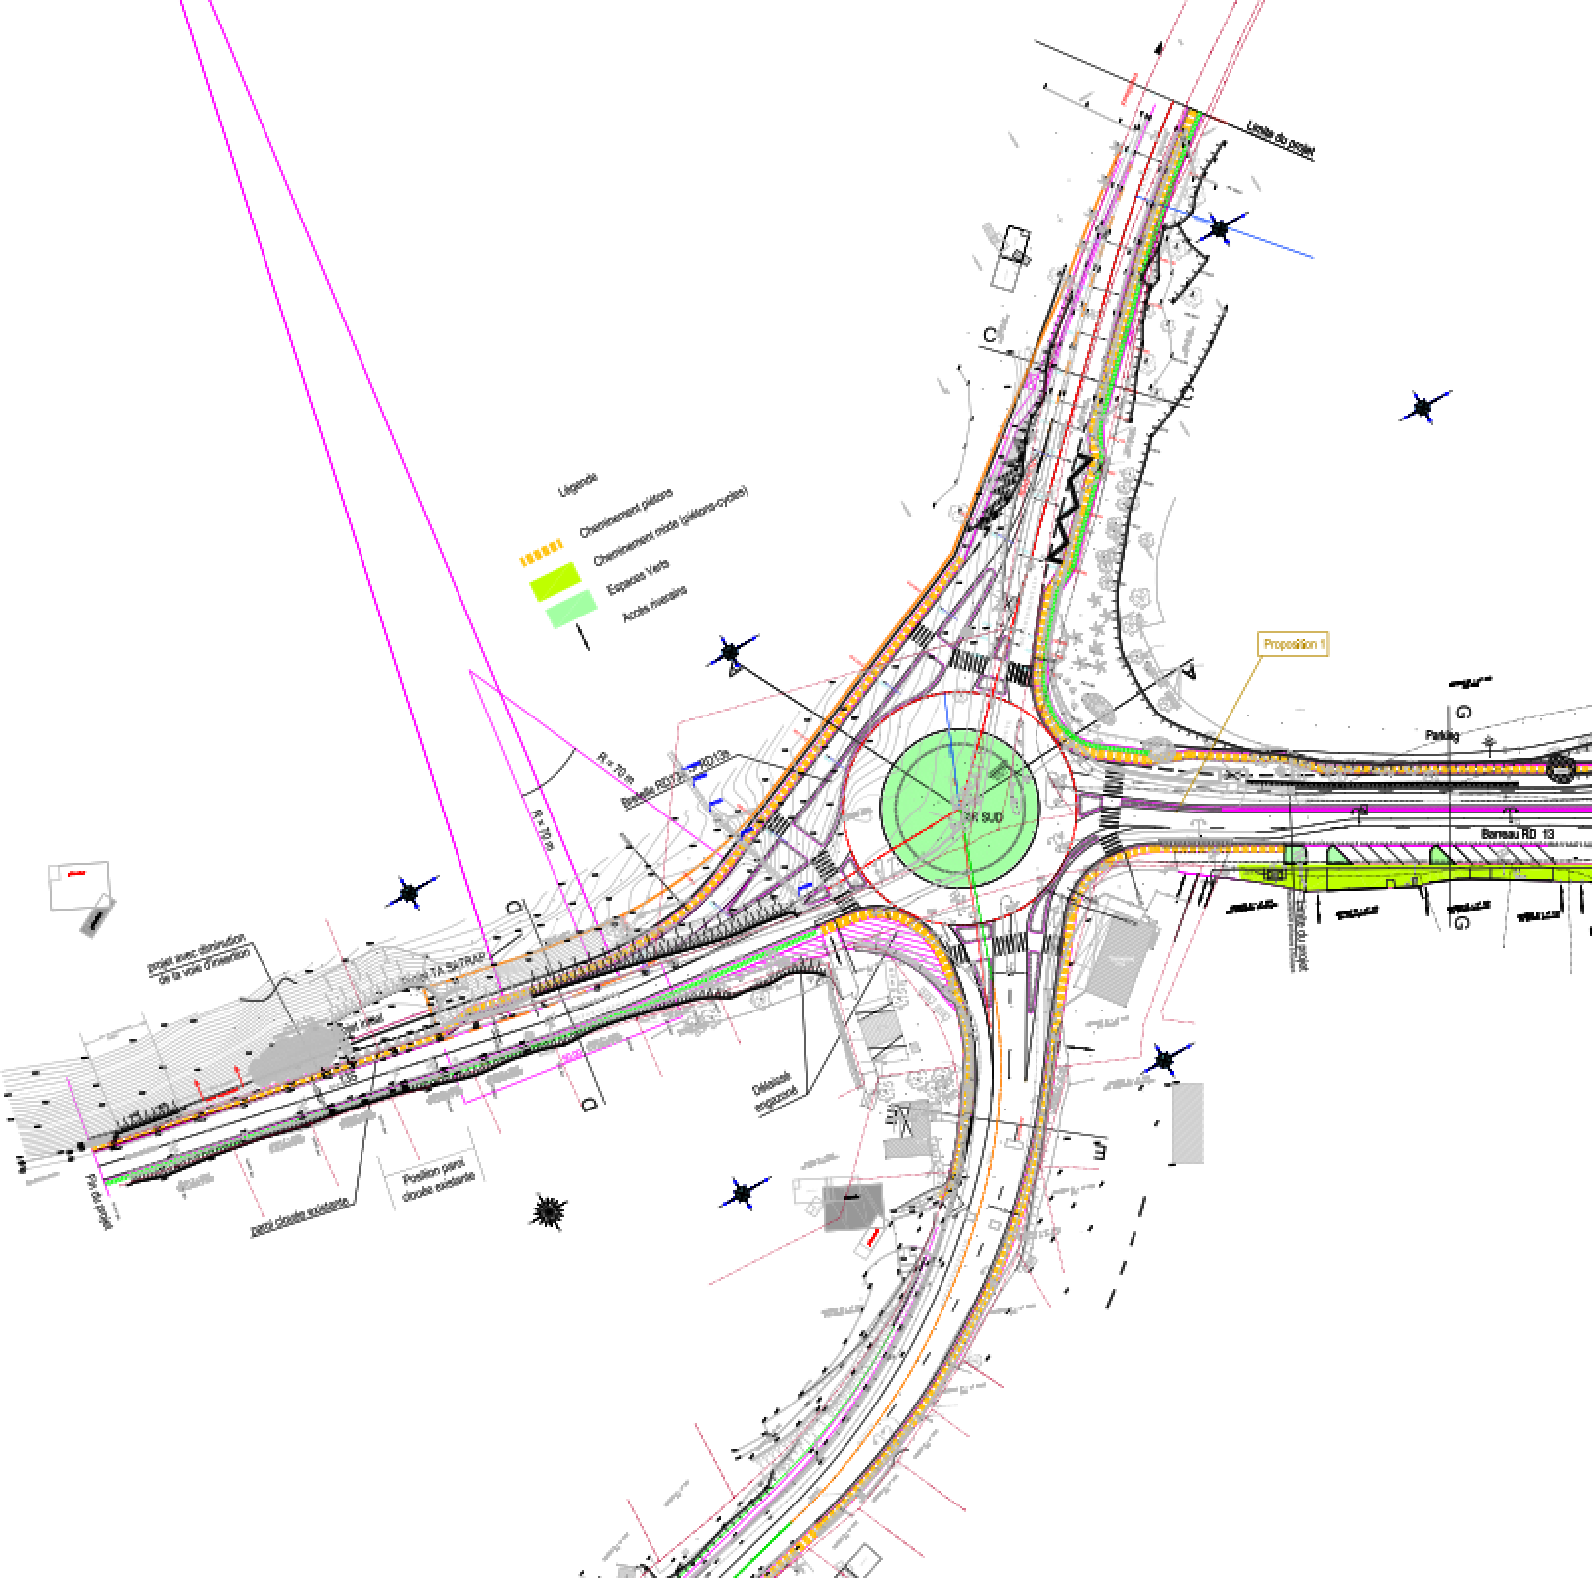
Limite du projet
Légende
Cheminement piétons
Cheminement mixte (piétons-cycles)
Espaces Verts
Accès riverains
Proposition 1
Parking
Barreau RD 13
R = 70 m
projet avec diminution
de la voie d'insertion
Position paroi
clouée existante
paroi clouée existante
Délaissé
engazonné
Fin du projet