

L'EMBLEMATIK
FAVERGES / ILOT GAMBETTA

PLAN DE VOIRIE

ESQ APS APD PC PRO DCE VISA DOE

Date	Indice	Objet de la modification
16/11/2017		Aménagement d'un écluse Rue Jean Cochet

PIECE	5.2	Dossier : 17-22	INDICE
		Suivi par : Fabien B - Mickaël MP	
		Echelle : 1 / 200ème	
		Ce document reste entièrement la propriété intellectuelle d'ALPVRD Ingénierie	


LEGENDE DU PROJET

BORDURE GRANIT 15X25 SMILLE FIN OU BOUCHARDE OU BORDURE GRANIT 15X40 SMILLE FIN OU BOUCHARDE	LIMITE SOUS-SOL
BORDURE BASSE	LIMITE DE PROPRIETE
ENROBES TYPE BB5G 0/10 A 150 kg/m ²	GRILLE RACCORDEE AUX EAUX PLUVIALES
ENROBES TYPE BB5G 0/10 A 150 kg/m ² + GRAVE BITUME	GRILLE SUR DALLE POSEE PAR LE VRD ET RECUPEREE PAR LE PLOMBIER DANS LE SOUS-SOL
PAVAGE + ORIENTATION DES LIGNES DE PAVES	REGARD SOUS-SOL AVEC TAMPON A REMPLIR POSE PAR LE VRD ET RECUPEREE PAR LE PLOMBIER DANS LE SOUS-SOL
RELEVEMENT BETON DESACTIVE	TRANCHEE DRAINANTE
TERRASSES + BORDURE (HORS LOTS VRD)	CANIVEAU A GRILLE RACCORDEE AUX EAUX PLUVIALES
ESPACES VERTS (HORS LOTS VRD)	CANDELABRE STYLIC 400 DE CHEZ SELUX (H=4m)
GRAVIERES ROULEES + PLANCHETTE BOIS (HORS LOTS VRD)	CLOUS INOX FOOTCATACTILES
GALLETES SCHELLES	REGARD SOUS-SOL AVEC TAMPON A REMPLIR RECUPEREE PAR LE PLOMBIER DANS LE SOUS-SOL
512.50	NIVEAU FINI DE LA VOIRIE
512.50	NIVEAU TERRAIN NATUREL
2.0%	PENTE VOIRIE DE 2.0 %
NDB=512.92	NIVEAU DE DALLE BRUTE SELON PLANS BA




STRUCTURES DE VOIRIE


ENROBES

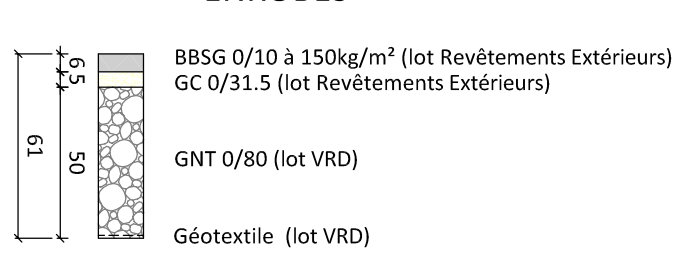


ENROBES SUR DALLE

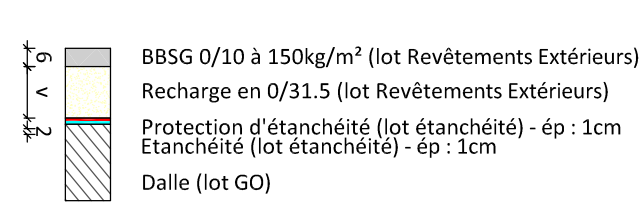



ENROBES AVEC GRAVE BITUME

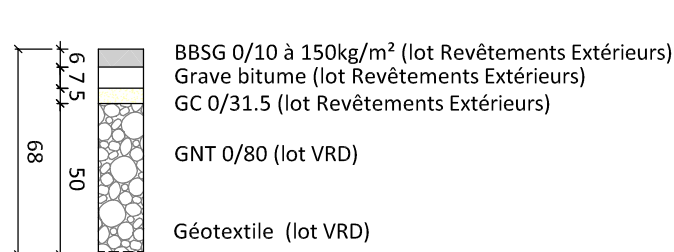


PAVES

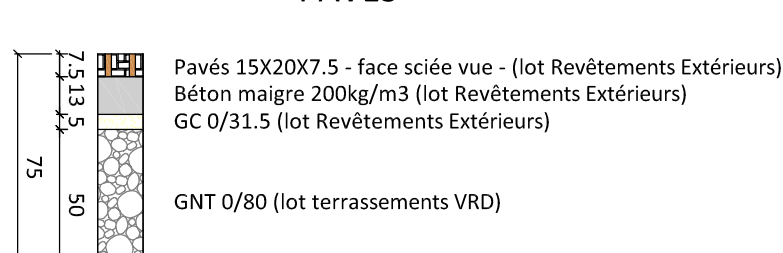


PAVES SUR DALLE

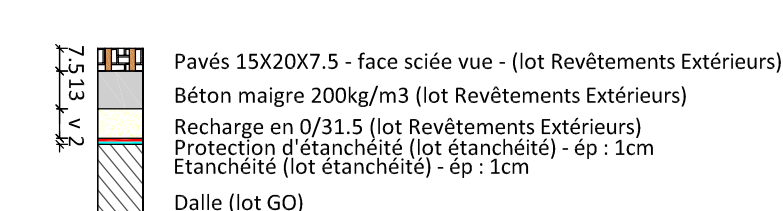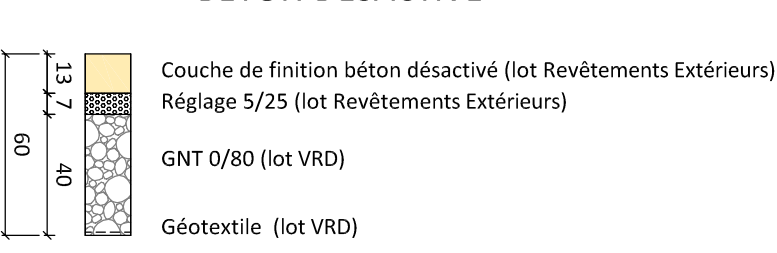CHEMINEMENT PIETON EN
BETON DESACTIVE


BETON DESACTIVE SUR DALLE

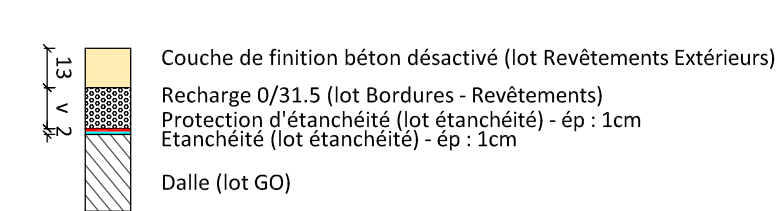


ESPACES VERTS

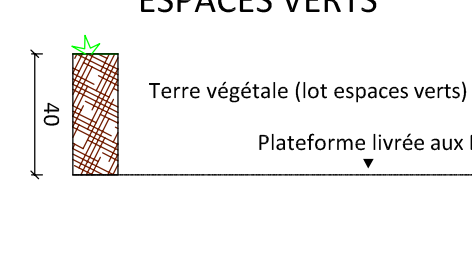

ESPACES VERTS SUR DALLE

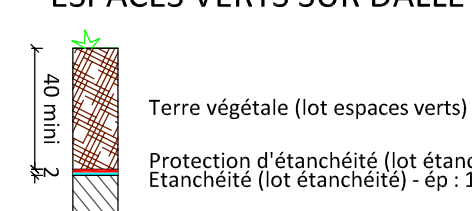

PRINCIPE DE CALEPINAGE DES PLACES EN PAVES

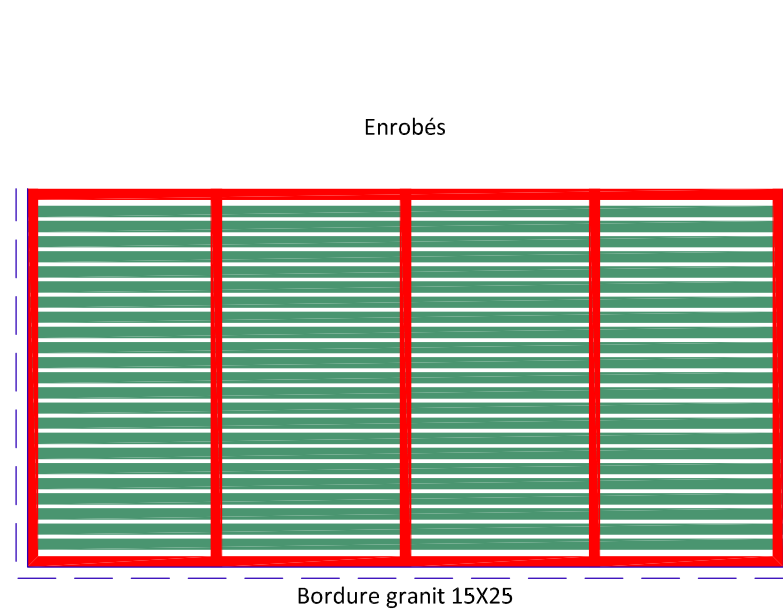Pavés non sciés face naturelle visible posés en "chainette" périphériques et en lignes (15 X 20 X 7,5)
Pavés sciés face sciée visible (15 X 20 X 7,5)

Ce plan est valable uniquement pour les ouvrages VRD. Il ne doit en aucun cas être utilisé pour des implantations de bâtiments, de foncier et de travaux spéciaux.

Les niveaux de dalle brutes, de terrassements, de sorties de réseaux devront être validés au démarrage par les plans EXE à charge des entreprises.

Références utilisées :	
Géotechnicien KAENA	G2PRO du 28 août 2017
Architecte DE JONG ARCH.	Plans DCE du 10 juillet 2017
BET BA PLANTIER	Plans DCE de juillet 2017