

Architecte



Géotechnicien



Economiste




B.E.T. Structure BA



B.E.T. Fluides

BOIS & INGENIEURS

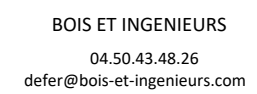

Maître de l'Ouvrage



EDIFIM
23 av Charles de Gaulle
73100 - AIX-LES-BAINS
04.79.63.89.50

Projet



Construction d'un ensemble immobilier
Route du plateau
73550 - MERIBEL

PLAN DE VOIRIE

PC PRO DCE **MDT** DET VISA EXE DOE


Date	Indice	Objet de la modification
20/04/2022	A	Marché De Travaux

PIECE	5.2	Dossier : Z1-14	Echelle : 1 / 200ème	A	INDICE
		Suivi par : Pierrick L / Mickaël M. P.			
		Vérfié par : Fabien B.			
		Ce document reste entièrement la propriété intellectuelle d'ALPVRD Ingénierie			


04 57 98 11 90 contact@alpvrd.fr www.alpvrd.fr

Bureau d'études d'ingénierie VRD - Maîtrise d'oeuvre, VRD liés aux bâtiments, projets routiers, espaces publics, éco-parcs, ZAC, hôtellerie de montagne, terrassements complexes, hydraulique, environnement SARL au capital de 10 000 Euros - 799 836 820 R.C.S. Annecy - TVA Intracommunautaire - FR 35 799 836 820

INTERVENANTS	DATE	Indice
ARCHITECTE	12/05/2021	-
FLUIDES	-	-
STRUCTURE	12/05/2021	-
GEOTECHNICIEN	11/05/2021	G2PRO
GEOMETRE	10/10/2017	-
BORNAGE	-	-

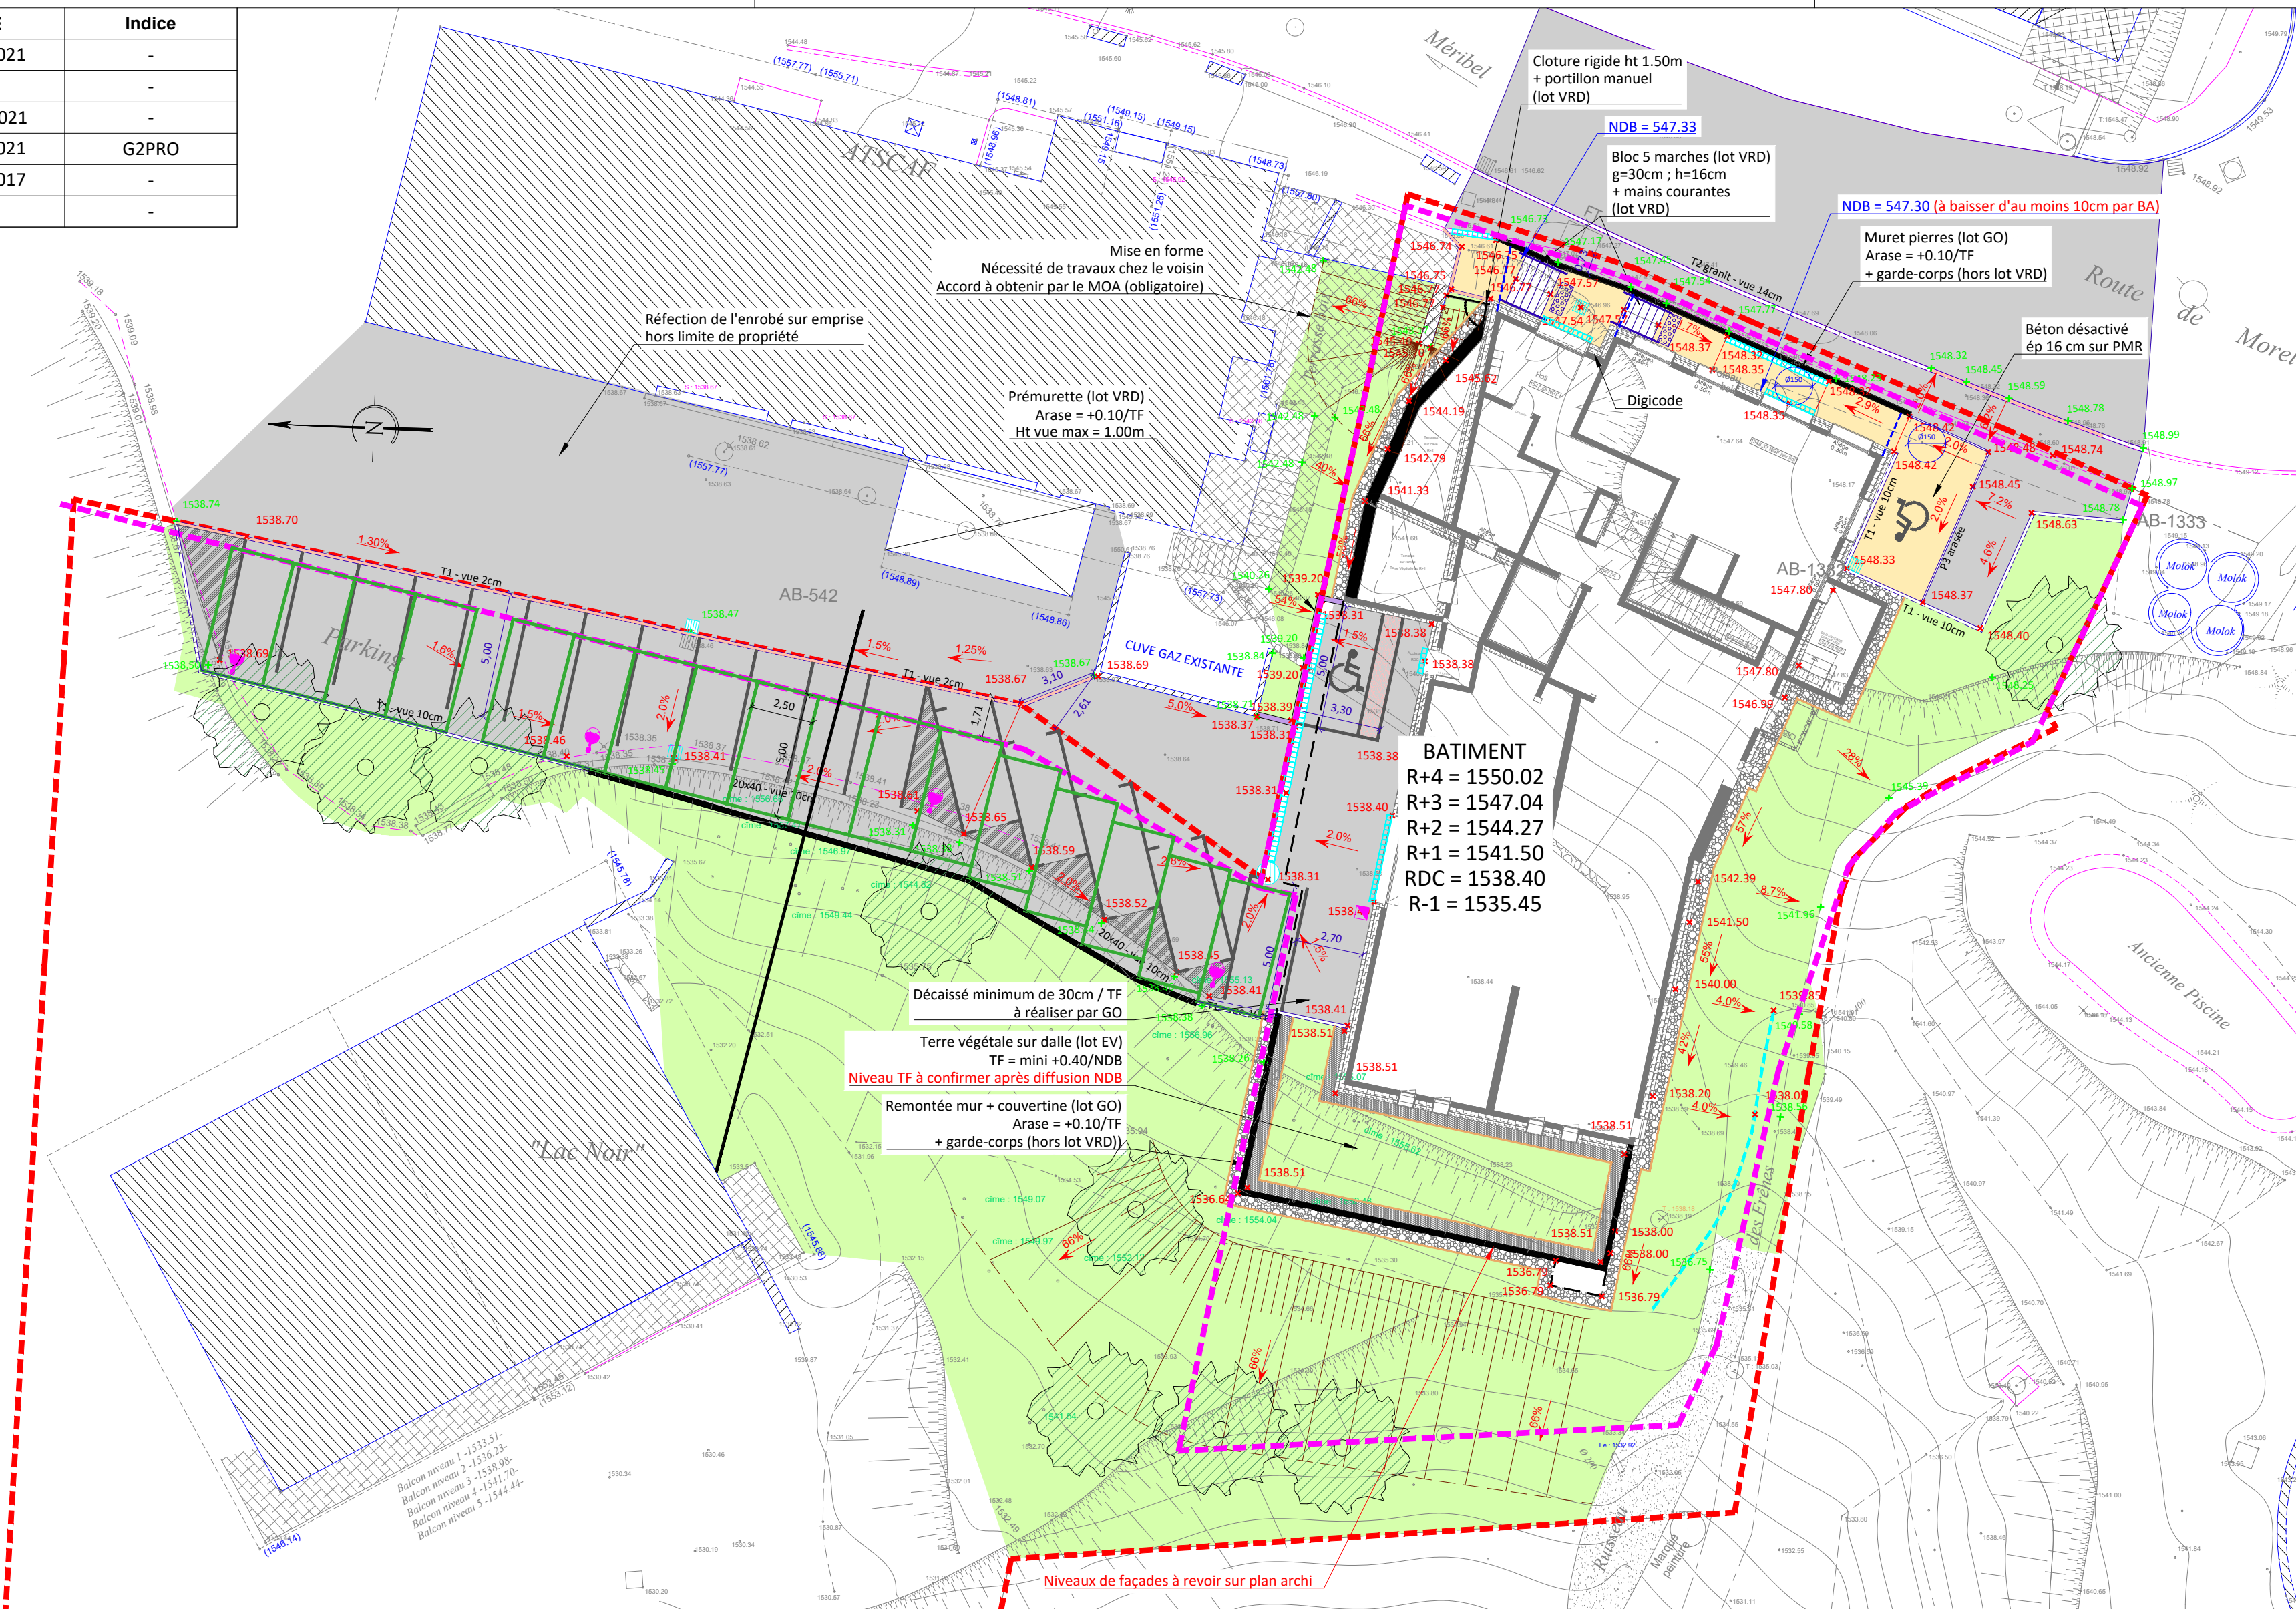

COUPE TYPE DE VOIRIE - ECHELLE 1/100

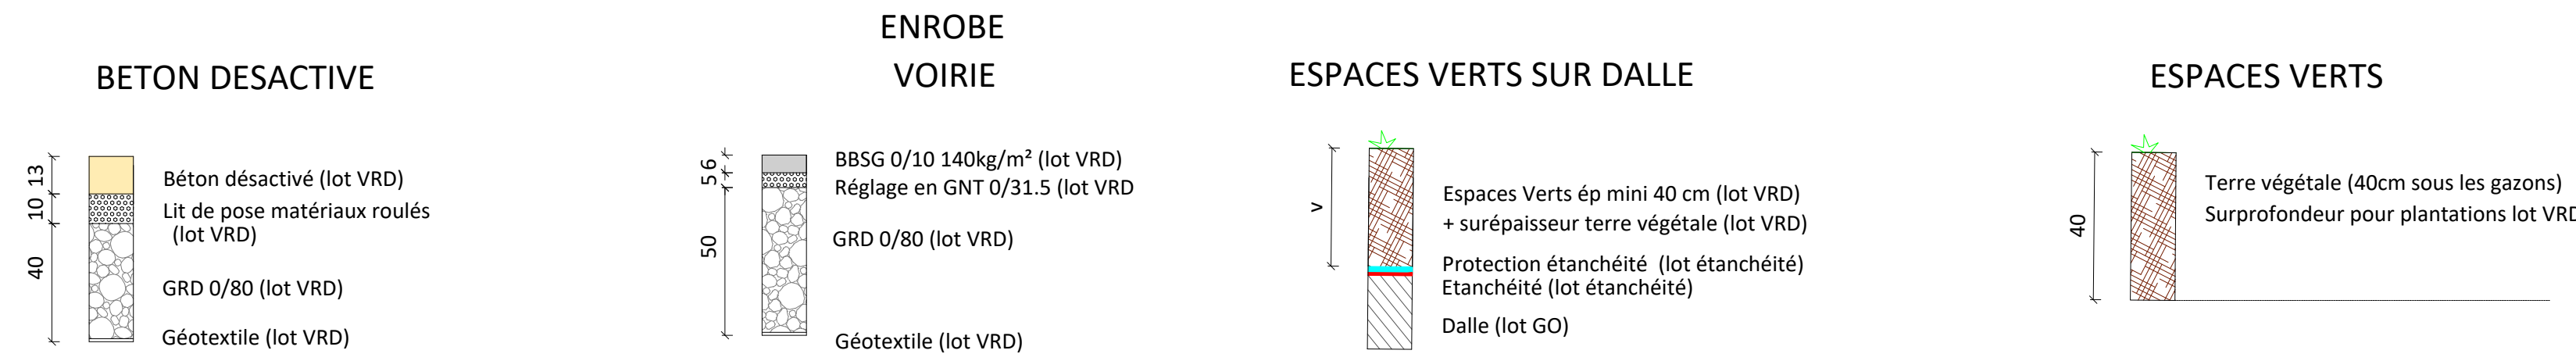

- BORDURE P3
- BORDURE BASSE
- VOLIGE BOIS
- MUR LOT GO
- PRÉMURETTE LOT VRD
- GRAVIERS ROULES
- GALETS SCÉLÉS
- RESINE
- ENROBES TYPE BBSG 0/10 A 140 kg/m³
- REVETEMENT BETON DESACTIVE
- ESPACES VERTS
- NIVEAU DALLE BRUT
- NIVEAU TERRAIN NATUREL
- NIVEAU FINI DE LA VOIRIE
- PENTE VOIRIE DE 2.0%
- CANDELABRE
- GRILLE 50 x 50
- REGARD DE VISITE / GRILLE FONTE
- CANIVEAU A GRILLE
- CLOTURE RIGIDE HT 1.50
- PORTILLON MANUEL HT 1.50M
- ARBRES A PLANTER

ELEVATION MUR - Lot GO
Echelle 1/100

