

Architecte

JMV RESORT
ARCHITECTES

JMV RESORT
06 07 36 99 95
info@jmvresort.com

Economiste

ERM
Economie Réalisation Management

ERM
04 79 75 22 70
olivier@groupe-erm.fr

B.E.T. Structure BA

ST

STEBAT
04 79 10 42 15
alexandre.richebois@groupe-stebat.fr

B.E.T. Fluides

BOIS & INGENIEURS

BOIS ET INGENIEURS
04 50 43 48 26
defer@bois-etingenieurs.com

Contrôleur Technique

ALPES CONTROLES

ALPES CONTROLES
06 87 62 06 67
maguna@alpes-controles.fr

Géotechnicien

EQUATERRE

EQUATERRE
04 79 62 42 25
f.gache@equaterregeotechnique.fr

Maître de l'Ouvrage

EDIFIM
23, Avenue Charles de Gaulle
73100 Aix les Bains
04 79 63 89 50

Projet

Construction d'un ensemble immobilier
Route du belvédère
73550 Méribel

PLAN DE TERRASSEMENT

PC	PRO	DCE	MDT	DET	VISA	EXE	DOE
----	-----	-----	------------	-----	------	-----	-----


Date	Indice	Objet de la modification
Avril 2021	A	Marchés De Travaux

PIECE	5.1	Dossier : 20-81	Echelle : 1 / 200ème	A	INDICE
		Suivi par : Flavien Ga. - Mickaël M.P.			
		Vérifié par : Fabien B.			

Ce document reste entièrement la propriété intellectuelle d'ALPVRD Ingénierie

04 57 98 11 90 contact@alpvrdf.fr www.alpvrdf.fr

Bureau d'études d'ingénierie VRD - Maîtrise d'oeuvre, VRD liés aux bâtiments, projets routiers, espaces publics, éco-parcs, ZAC, hôtellerie de montagne, terrassements complexes, hydraulique, environnement SARL au capital de 10 000 Euros - 799 836 820 R.C.S. Annecy - TVA intracommunautaire : FR 35 799 836 820

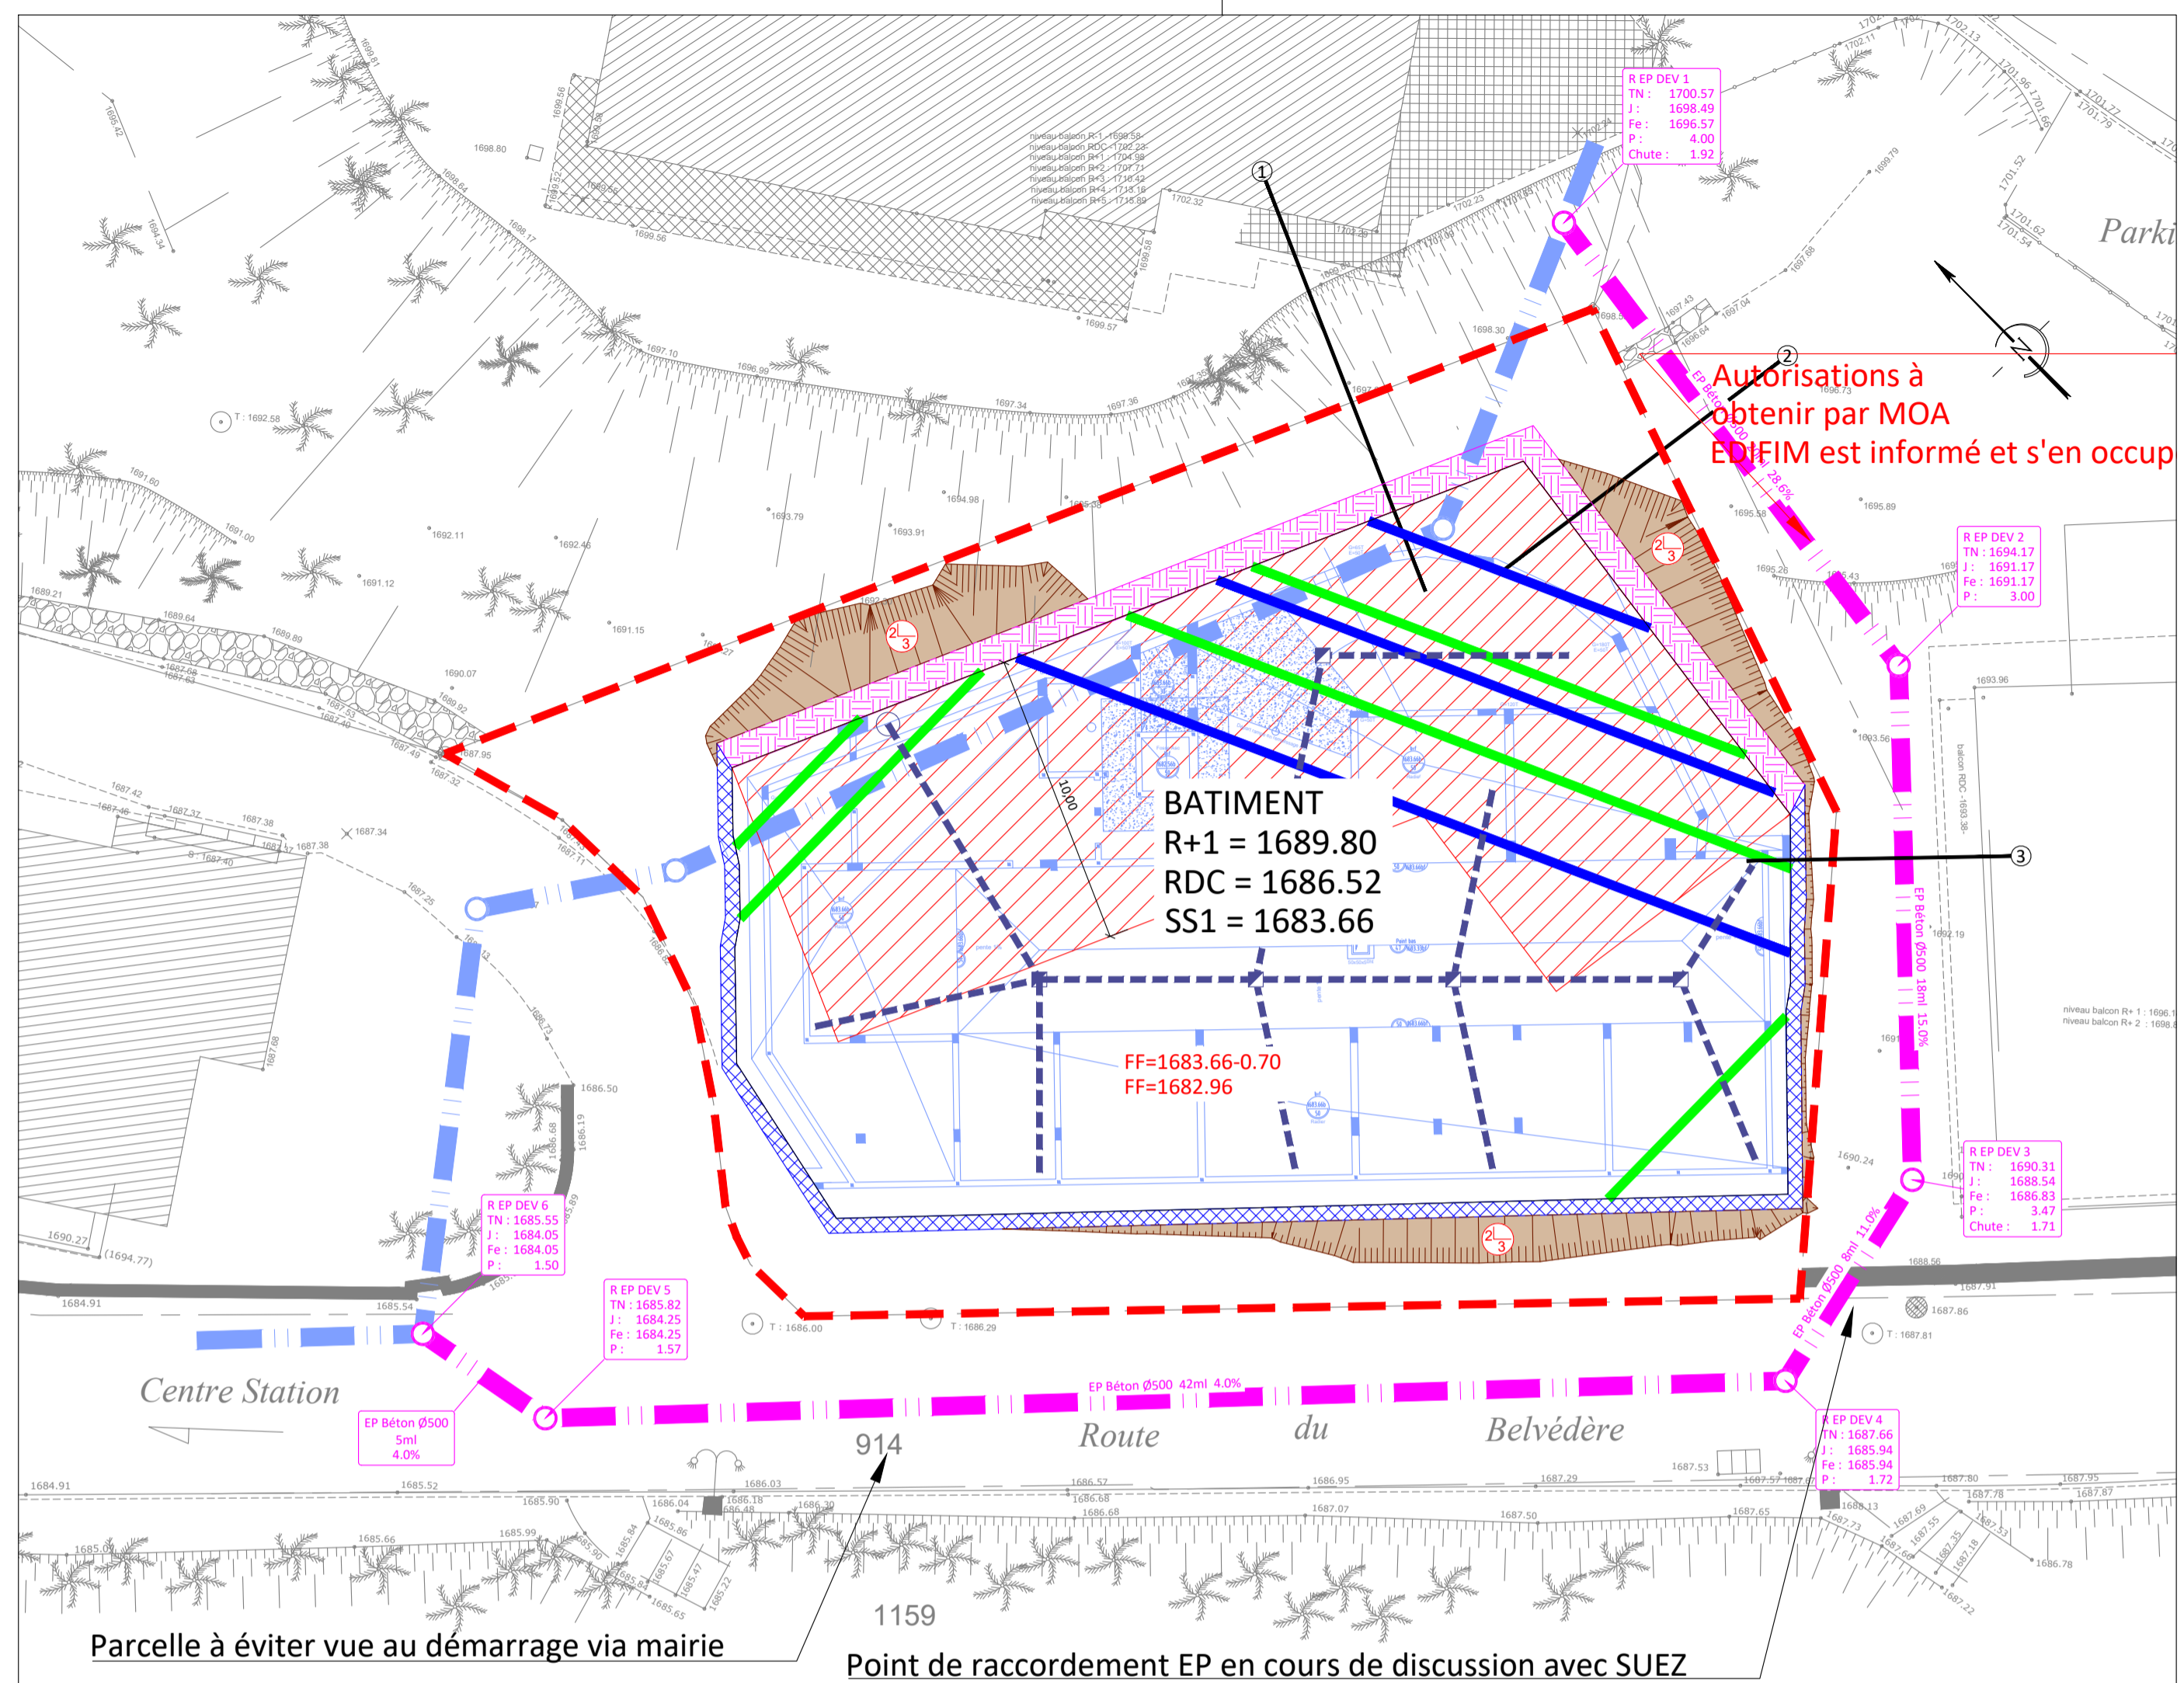

Autorisations à obtenir par MOA
EDIFIM est informé et s'en occupe


LEGENDE DU PROJET

- TALUS haut de talus
- TALUS bas de talus
- PENTES DES TALUS
- IMPLANTATION DES PAROIS EN PIEUX SECANTS : donnée par EQUATERRE
- IMPLANTATION DES PAROIS BERLINOISES : donnée par EQUATERRE
- PISTE POUR FOREUSE
- DRAINS Ø200
- REGARD EP
- REGARD 50x50
- RESEAUX EP EXISTANT (implantation selon DT)
- RESEAUX EP DEVOYE
- BUTONS (Hors lot VRD)

NOTA : CE PLAN EST VALABLE UNIQUEMENT POUR LES OUVRAGES V.R.D. IL NE DOIT EN AUCUN CAS ETRE UTILISE POUR DES IMPLANTATIONS DE BATIMENTS OU DE FONCIER

COUPE TERRASSEMENTS PROVISOIRE

COUPE TERRASSEMENTS DEFINITIF

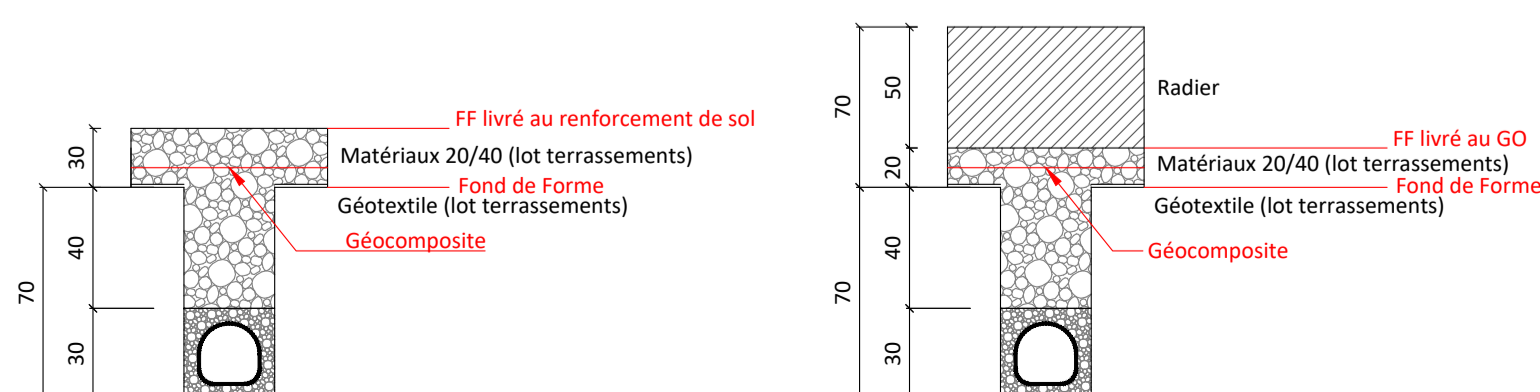

COUPE 1
Echelle : 1/200

COUPE 2
Echelle : 1/200

COUPE 3
Echelle : 1/200

