ALP'VRD INGENIERIE - 47S Route des Vernes - Pringy - 74370 ANNECY
Bureau d'Etudes d'Ingénierie VRD, Voirie et Réseaux Divers
Bureau d'Etudes d'ingénierie VRD, Voirie et Réseaux Divers, Espaces Verts, Hydraulique, Environnement
Tel : 04 57 41 90 67 / Fax : 04 57 41 90 10
Christophe GAILLARD - 06.03.57.23.08 - cgaillard@alpvrd.fr / Vincent BONHOMME - 06.26.86.72.83 - lbonhomme@alpvrd.fr

Architecte

ETUDES MAND
04 50 69 10 44
contact@etudesmand.com

Economiste

ETUDES MAND
04 50 69 10 44
contact@etudesmand.com

B.E.T. Structure BA

PLANITER
04 50 69 50 70
thierry.ferrero@planiter.eu

B.E.T. Fluides

CETIBAT
04 50 64 44 00
cetib.jdenis@cetibat.fr

Contrôleur technique

SOCOTEC
SEFACE
04 50 69 50 50
annecy.seface@socotec.com

Architecte paysagiste

ATELIER FORCHAINE
04 50 09 71 71
contact@atelier-forchaine.com

Géotechnicien

SOL ETUDE
04 50 09 46 40
contact@sol-etude.fr

Maître de l'ouvrage

ANNECIUM AMENAGEMENT
23, rue du Président Favre
74000 - ANNECY

Projet

Horizon
SigNature

Réalisation d'un ensemble résidentiel

Rue de la Crête
74000 - ANNECY

PLAN DE VOIRIE

ESQ	APS	APD	PC	PRO	ACT	DET	DOE

Date	Indice	Objet de la modification
06/07/2018		Marché De Travaux
25/07/2019	A	RDC BAT A - 453.64

PIECE	INDICE
5.2	A

Dossier : 18-15
Suivi par : Fabien Bonhomme - Laure Massonnat
Echelle : 1/200

Ce document reste entièrement la propriété intellectuelle d'ALP'VRD Ingénierie

STRUCTURE

TROTTOIR PUBLIC

- 30 — BBSG 0/10 à 3,0Kg/m² GC 0/31.5
- 20 — GNT 0/80
- Géotexetile classe 6

VOIRIE PRINCIPAL

- 30 — BBSG 0/10 à 3,0Kg/m² Réglage GC 0/31.5
- 20 — GNT 0/80
- Géotexetile classe 6

BETON DESACTIVE CIRCULE

- 20 — Béton ballayé (Ext EV)
- LE de pose matériaux roulés
- 20 — GNT 0/80
- Géotexetile classe 6

STATIONNEMENT

- 30 — BBSG 0/10 à 3,0Kg/m² GC 0/31.5
- 20 — GNT 0/80
- Géotexetile classe 6

STABILISE

- 30 — Stabilisé (Ext Ernolas) GC 0/31.5 (Ext Ernolas)
- 20 — GNT 0/80 (Ext VRD)
- Géotexetile classe 6

BETON NON CIRCULE

- 30 — Béton désactivé/ballayé (Ext EV)
- LE de pose matériaux roulés (Ext EV)
- 20 — GNT 0/80 (Ext VRD)
- Géotexetile anticontaminant

EVERGREEN

- 30 — Dalle végétalisée en béton (Ext EV)
- Couche de fondation épaisseur 30 cm + grave concassée 0/31.5 70% terre végétale ameublie 30% (Ext EV)
- 20 — GNO 0/80 (Ext terrassement VRD)
- Géotexetile

EVERGRAVIER

- 30 — Dalle béton (Ext Ernolas)
- LE de pose matériaux roulés 20/40 (Ext Ernolas)
- 20 — GNT 0/80 (Ext VRD)
- Géotexetile

ESPACES VERTS SUR DALLE

- Espaces Verts (Ext EV)
- Végétation (Ext végétalisée)
- Terre végétale (Végétalisée)
- Dalle (Ext EV)

ESPACES VERTS

- Espaces verts
- Plateforme livrée au EV

LEGENDE DU PROJET

- BORDURE P1 / T1
- BORDURE T2
- BORDURE NIVEE
- ENROBES TYPE BBSG 0/10 à 3,0Kg/m²
- ENROBES TYPE BBSG 0/10 à 3,0Kg/m² + GB 0/14
- ENROBES TYPE BBSG 0/10 à 2,0Kg/m²
- FINITION D'ENROBE (LOT EV)
- REVETEMENT BETON DESACTIVE (LOT EV)
- TERRASSES
- ESPACES VERTS
- EVERGRAVER (LOT EV/GC)
- EVERGREEN (LOT EV)
- MASSIF/ FIN DE LA VOIRIE
- MASSIF/ TERRAIN NATUREL
- PENTE VOIRIE DE 2.5 %
- GRILLE EU + EP
- HAIE VEGETALE VARIEES
- PALLIER DE REPOS

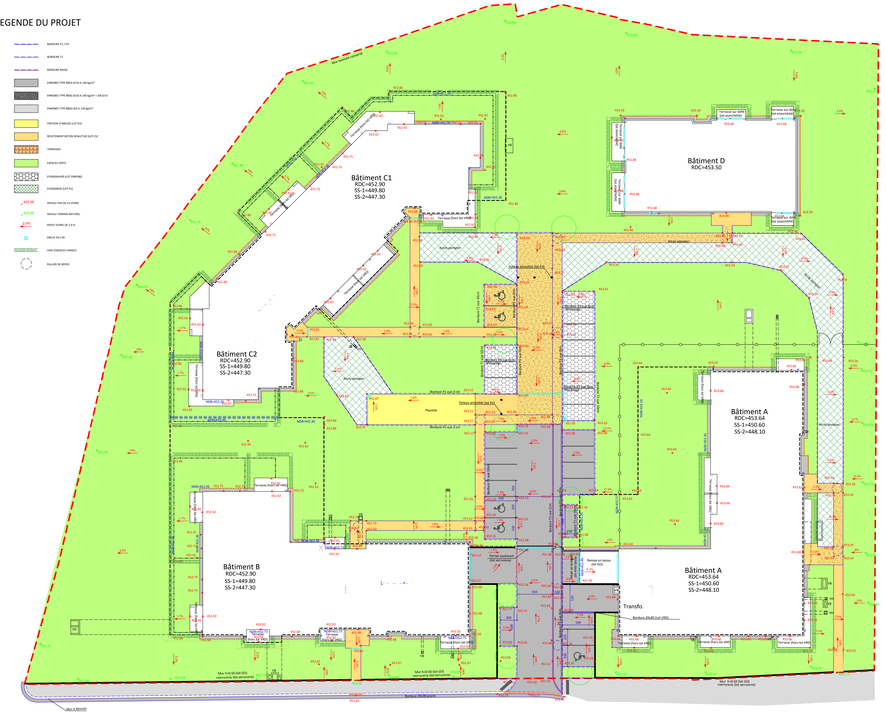

NOTE : CE PLAN EST VALABLE UNIQUEMENT POUR LES DAMNAGES V & D
IL NE DOIT PAS AVOIR DE VALEUR CONTRACTUELLE POUR DES IMPLANTATIONS DE BATIMENTS OU DE FONCER