ALP VRD INGÉNIERIE

SIEGE SOCIAL
815, Route de Champ Farcon - 74370 ARGONAY
AGENCE CHABLAIS
8, Rue de Champerges - 74200 THONON LES BAINS
AGENCE ISERE
630, Rue de l'Isle - 38190 VILLARD-BONNOT

Architecte
JMV RESORT
06 58 25 32 78
cdavet@jmvresort.com

Economiste
ERM
06 21 65 72 25
olivier@groupe-erm.fr

B.E.T. Structure BA
STEBAT
04 80 46 00 73
alexandre.richebois@groupe -stebat.fr

B.E.T. Fluides
CENA
06 29 82 61 00
camus@cena-ingenierie.fr

Contrôleur Technique
ALPES CONTROLES
06 87 62 06 67
mlaguna@alpes-controles.fr

Géotechnicien
EQUATERRE
06 08 50 97 05
f.gache@equaterre-geotechnique.fr

Maître de l'Ouvrage

SCCV LE BOIS DES OURS
23, Avenue Charles de Gaulle
73100 Aix les Bains
04 79 63 89 50

Projet

LE BOIS DES OURS
Le Rond point des Pistes
73550 - LES ALLUES

PLAN DE TERRASSEMENTS

PC	PRO	DCE	MDT	DET	VISA	EXE	DOE

Date	Indice	Objet de la modification
09/01/2023	-	Marché de Travaux

PIECE	5.1	Dossier : 31-90	Echelle : 1 / 200ème	-	INDICE
		Suivi par : Flavien Ga.			
		Vérifié par : Mickaël M. P.			
		Ce document reste entièrement la propriété intellectuelle d'ALP'VRD Ingénierie			

04 57 98 11 90 contact@alpvrd.fr www.alpvrd.fr
Bureau d'études d'ingénierie VRD - Maîtrise d'oeuvre, VRD tès aux bâtiments, projets routiers, espaces publics, ecoparcs, ZAC, hôtellerie de montagne, terrassements complexes, hydraulique, environnement
SARL au capital de 10 000 Euros - 799 836 820 R.C.S. Annecy - TVA intracommunautaire : FR 35 799 836 820

LEGENDE DU PROJET

- LIMITE DE PROPRIETE
- haut de talus
- bas de talus
- PENTES DES TALUS
- BORDURES PROJETEES
- CUNETTE PIED DE TALUS
- 425.58 — ARASE DE PAROI DONNEES PAR LA G2PRO
- PAROI VERTICALE HORS LOT VRD A VALIDER PAR EQUATERRE
- PAROI VERTICALE EXISTANTE A DEMOLIR

NOTA : CE PLAN EST VALABLE UNIQUEMENT POUR LES OUVRAGES V.R.D.
IL NE DOIT EN AUCUN CAS ETRE UTILISE POUR DES IMPLANTATIONS DE BATIMENTS OU DE FONCIER
LES COUPES DE TERRASSEMENTS SONT A VALIDER PAR LE GEOTECHNICIEN
L'IMPLANTATION DES PAROIS EST A VALIDER PAR LE GEOTECHNICIEN
L'IMPLANTATION ET LES DIMENSIONS DES OUVRAGES DE SOUTENEMENTS SONT DONNEE A TITRE INDICATIF
ILS DEVRONT ETRE DIMENSIONNE PAR UNE MISSION G2PRO PAR LE GEOTECHNICIEN
LES ARASES DES PAROIS SERONT A CONFIRMER PAR LE GEOTECHNICIEN
DES MISSION G3 ET G4 SERONT CONFIEES AU GEOTECHNICIEN

COUPE TERRASSEMENTS

Sous-sol → R+1

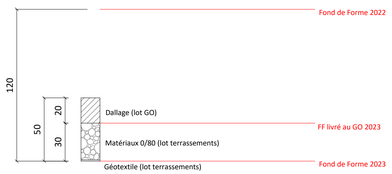

R+2 → R+5

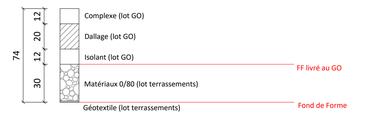

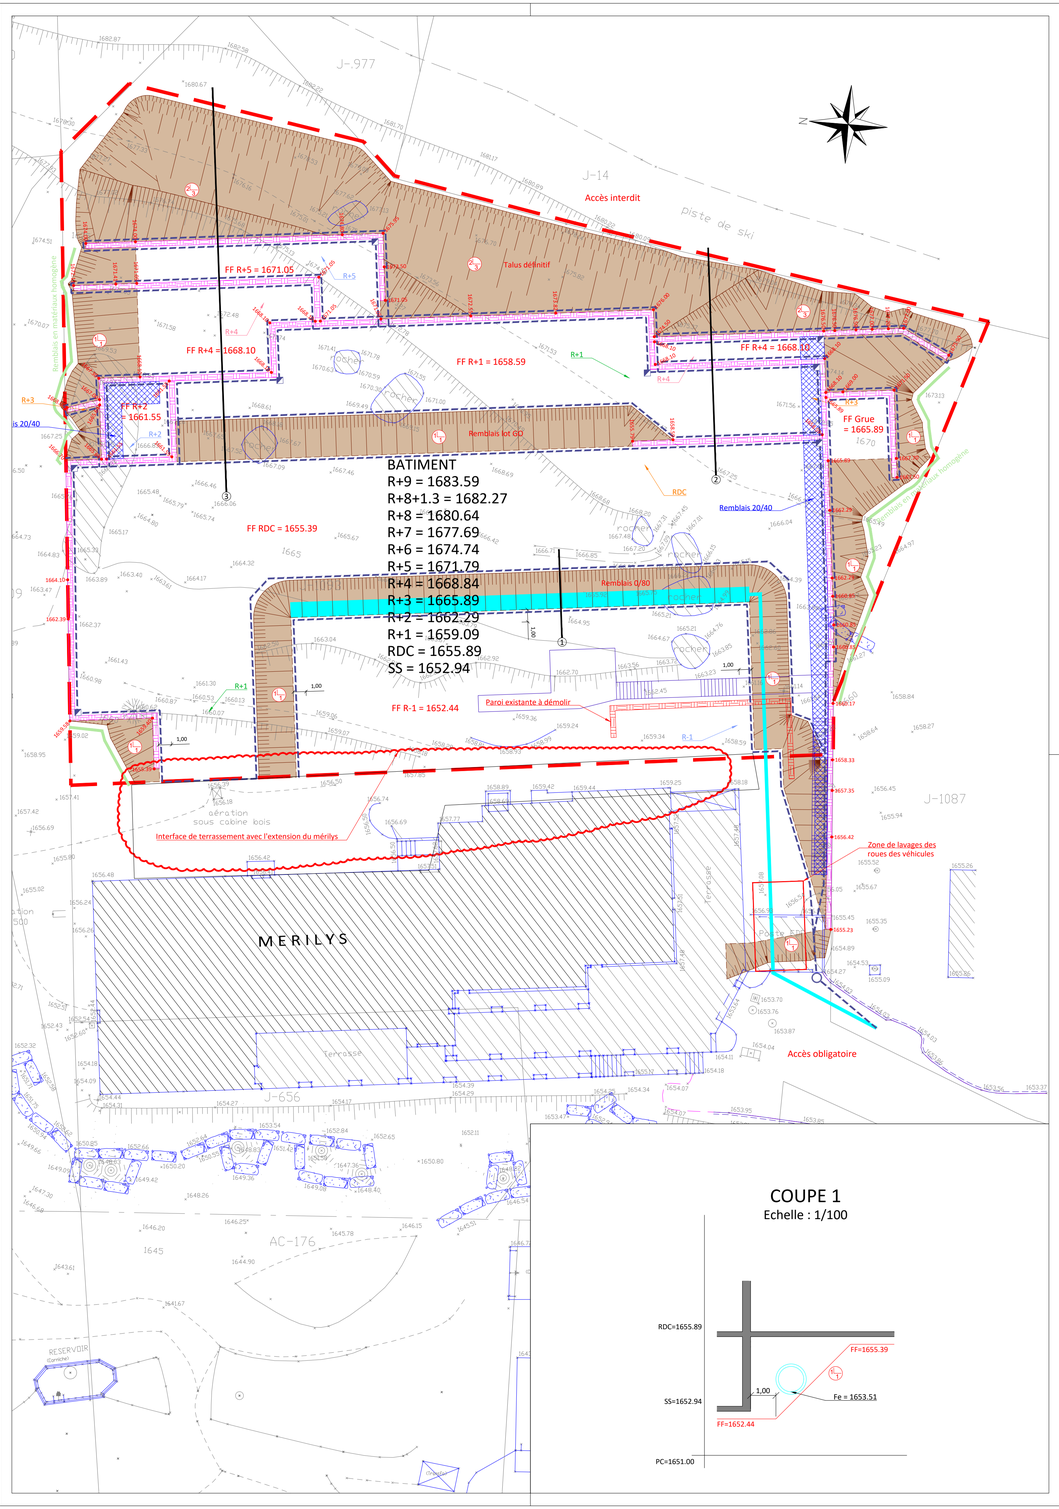

COUPE 1
Echelle : 1/100

COUPE 2
Echelle : 1/100

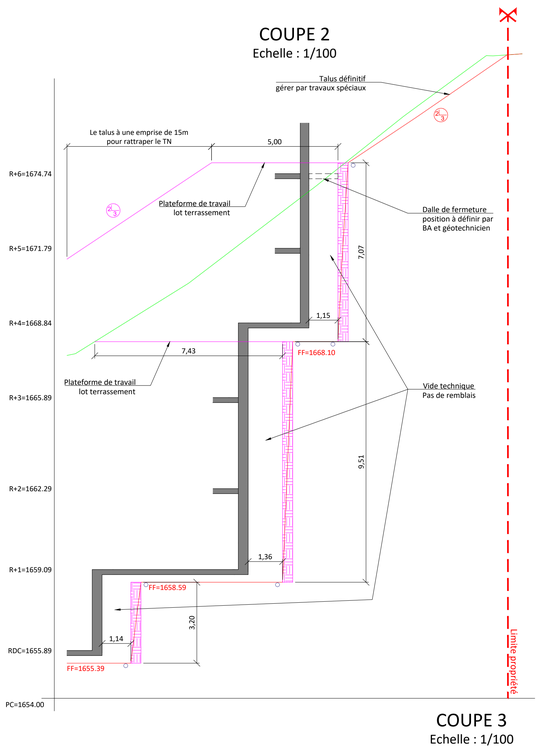

COUPE 3
Echelle : 1/100

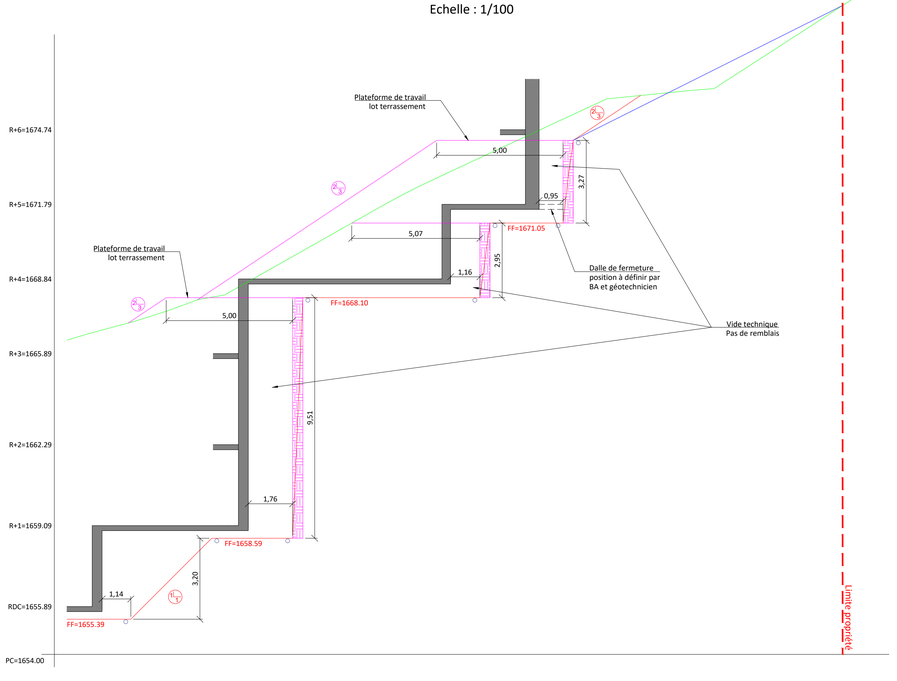

Phasage des travaux:

- Mai 2023 à Novembre 2023
  - -1. Préparation du terrain
  - -2. Démolition du SPA
  - -3. Déplacement du poste transformateur ENEDIS
  - -4. Installation d'une grue (mutualisation avec quelques travaux de Merilys(sciage béton)
  - -5. Terrassement et soutènements (hormis pour le R-1, les fond de forme seront laissé à +1.20m des fond de forme finaux afin de passer l'hiver)
- Interruption des travaux hors d'eau et hors d'air du 15 juillet au 15 aout 2023
- Mai 2024 –Novembre 2024
  - -1. Terrassement restant
  - -2. Installation des 2 grues
  - -3. Réalisation du gros-oeuvre ainsi que la charpente et couverture
  - -4. Approvisionnement des corps d'états secondaires
  - -5. Démarrage des corps d'états secondaires
- Interruption des travaux hors d'eau et hors d'air du 15 juillet au 15 aout 2024
- A partir de Novembre 2024
  - -1. Continuation des corps d'états secondaires sur les travaux intérieurs
- Livraison Septembre 2025